




左側面図

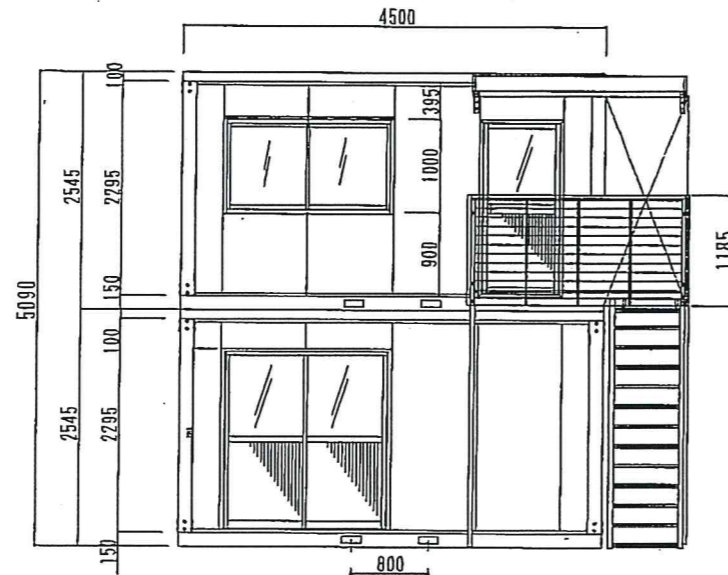

正面図

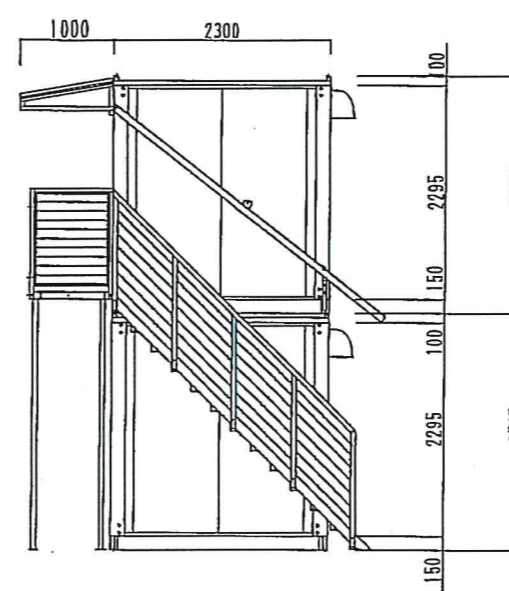

右側面図

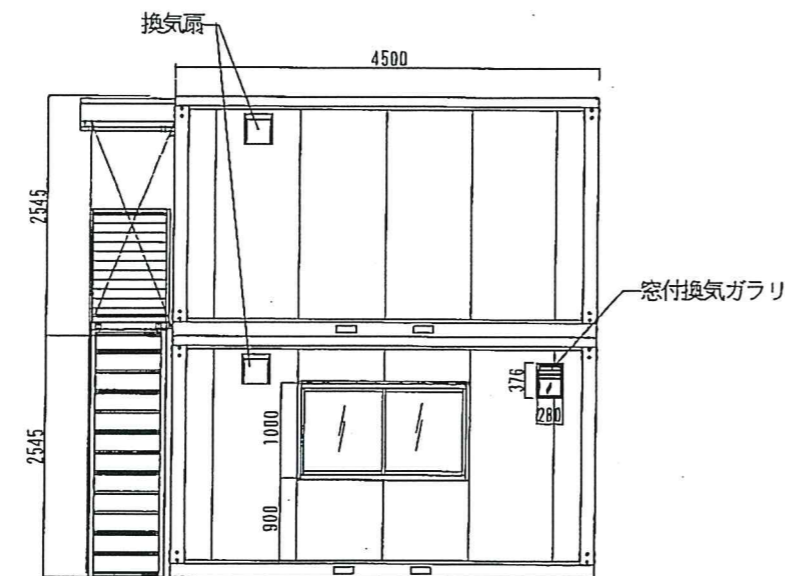

背面図

名称	仕様
骨組構造	軽量形鋼・ノックダウン構造
屋根	防水シート貼り
天井	両面カラー鋼板@.3 断熱ウレタンパネル@30
壁面/パネル	両面カラー鋼板@.3 断熱ウレタンパネル@30
出入口	1階 アルミサッシ引違戸 2階 アルミサッシ框ドア 上部透明ガラス3t 腐板/7t複合板4t
窓	アルミサッシ引違窓 透明ガラス3t
床	耐水合板@.15 長尺フロアシート張り
照明(蛍光灯)	FL36W×2-各2ヶ所
ブレーカー	100V/20A/各1
コンセント	2口用
外線引込口	各1ヶ所
換気扇	200φ フード付
大便器	陶器製 水洗洋式便器 (C-14PR)
ロータンク	樹脂製
手洗器	陶器製 (L-2500)

名称

45型

作成日

承認

検図

担当

縮尺

A3 S=1/50