



1階平面図

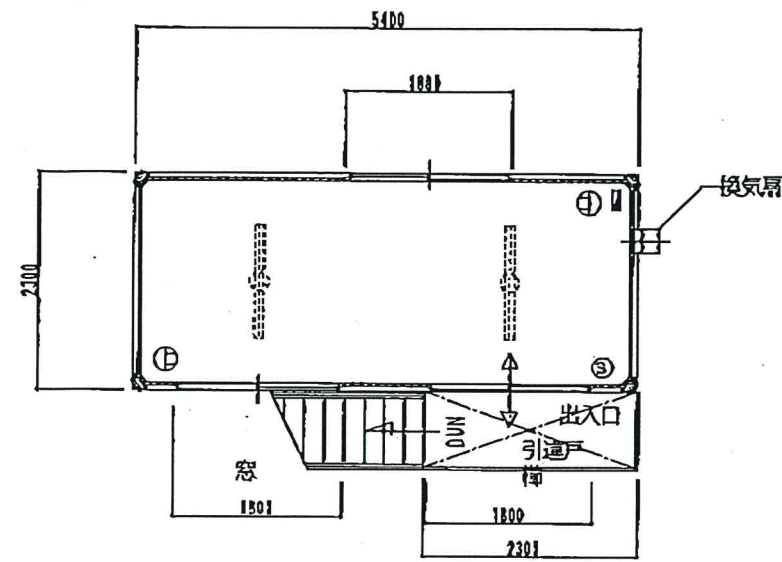


2階平面図


名称	仕様
骨組構造	軽量形鋼・ノックダウン構造
屋根	防水シート貼り
天井	両面カラー鋼板φ.1 断熱ウレタンパネルφ30
壁面/パネル	両面カラー鋼板φ.1 断熱ウレタンパネルφ30
出入口	アルミサッシ引違戸 上部透明ガラスφ1 腰板/FRP複合板
窓	アルミサッシ引違窓 透明ガラスφ3
床	断水合板φ.15 長尺フロアシート張り
照明(昼光灯)	遮光土留昼光灯 FLJW2灯居各1ヶ所
プレーカー	2台/各1
コンセント	1口用
外線引込口	各1ヶ所
換気扇	フード付

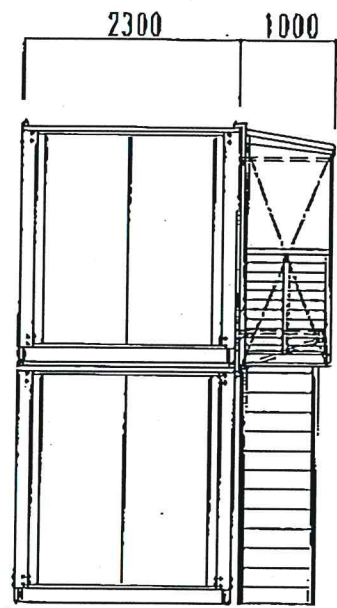


側面図

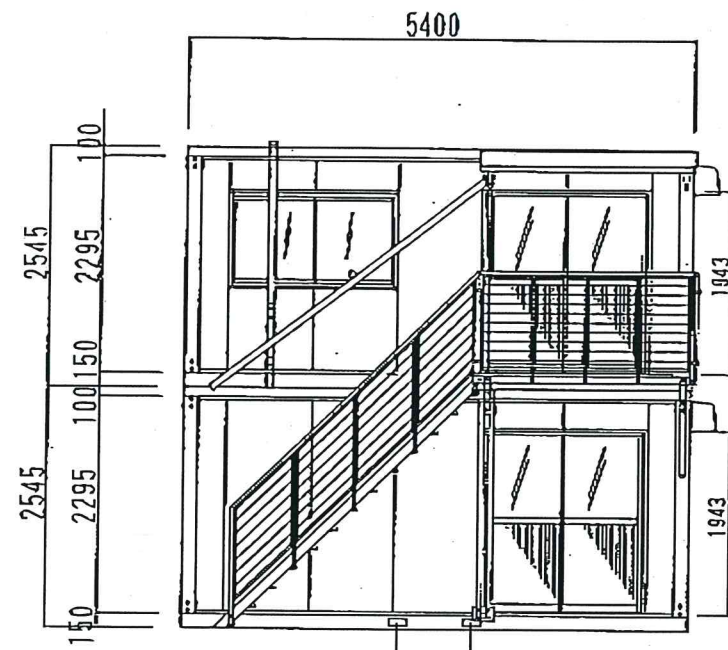

正面図

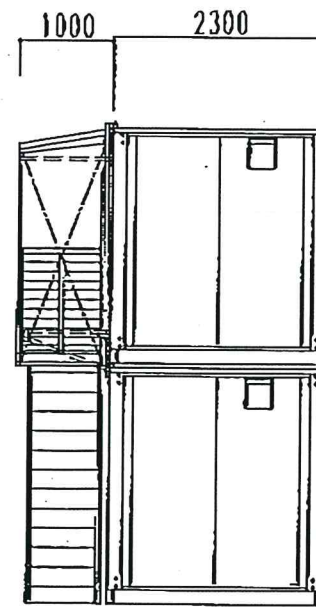

側面図

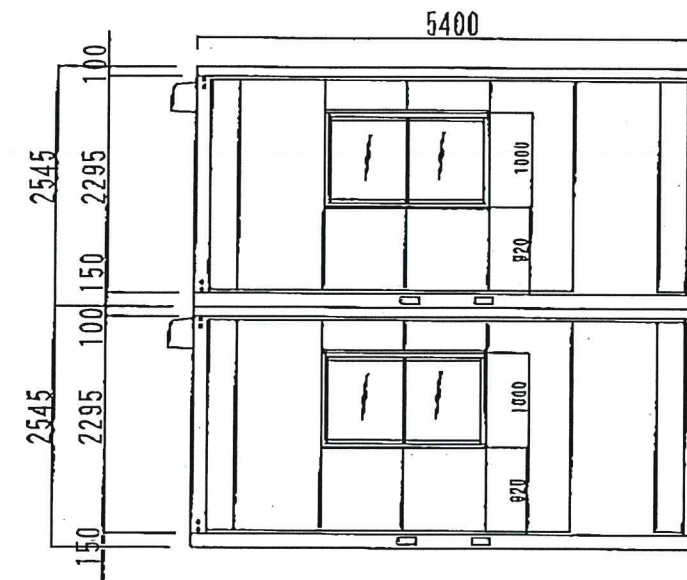

背面図

名称 L-54型 単棟 2階建て

作成日

承認

検図

担当

縮尺

A3 S=1/80

株式会社トシ・プロジェクト