




1F 平面図

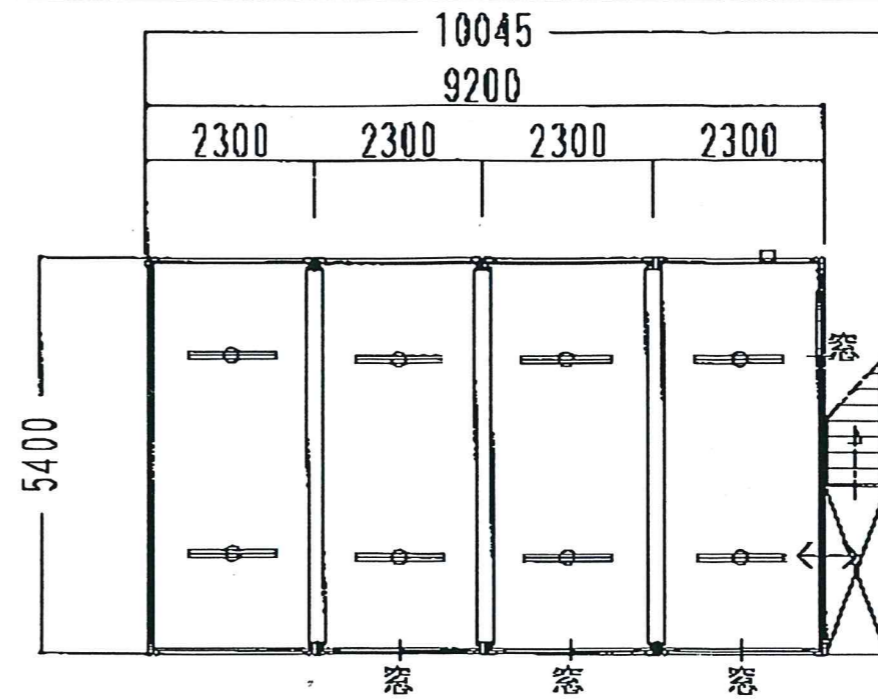


2F 平面図

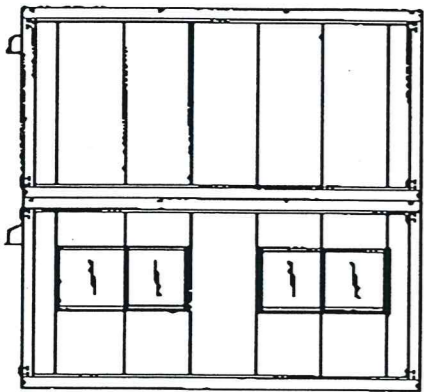


側面図

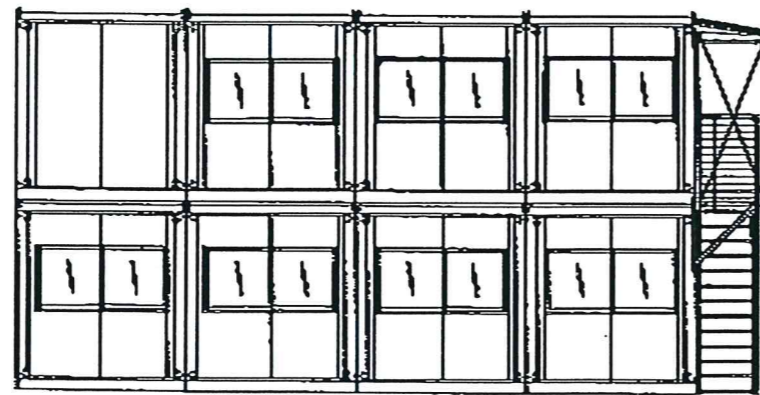

正面図

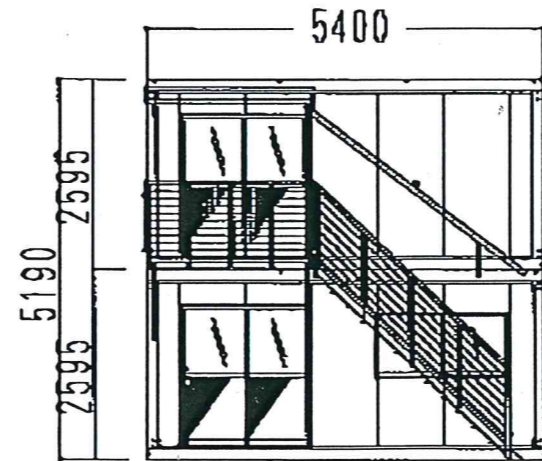

側面図

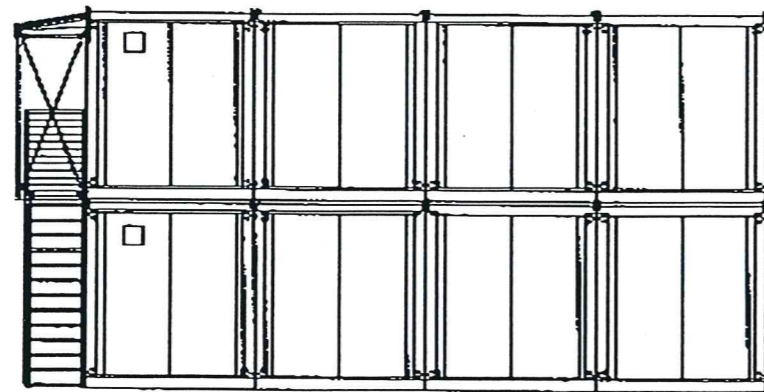

背面図

間取は一例です。

名称	縮尺	月日	検図	担当		
----	----	----	----	----	--	--