



平面図


名称	仕様
骨組構造	軽量形鋼・ノックダウン構造
屋根	防水シート貼り
天井	両面カラー鋼板@, 3 断熱ウレタンパネル@40
壁面パネル	両面カラー鋼板@, 3 断熱ウレタンパネル@30
床	耐水合板@, 15 長尺フロアシート張り
間仕切パネル	両面カラー鋼板@, 3 断熱ウレタンパネル@30
出入口	アルミサッシ引違戸 上透明ガラス3t 下アルミ複合板4t
室内ドア	アルミサッシフラッシュドア
窓	アルミサッシ引違窓 (透明ガラス3t)
照明 (蛍光灯)	FL36W2灯用 各2ヶ所
ブレーカー	100V / 20A 各1ヶ所
コンセント	2口用 各2ヶ所
外線引込口	各1ヶ所

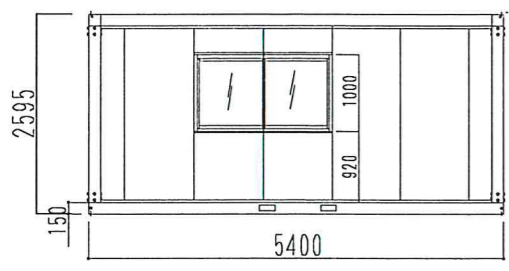


左側面図

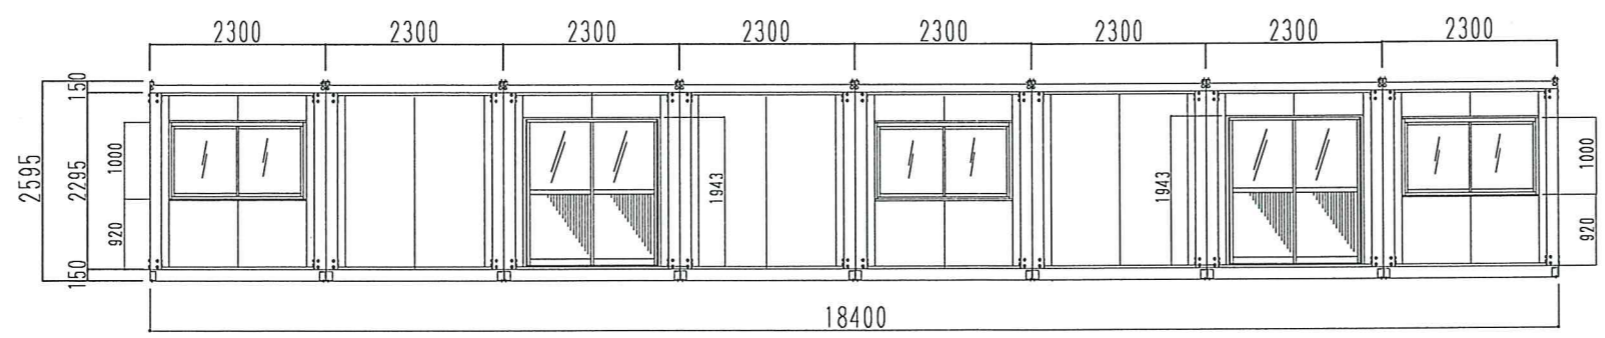

正面図

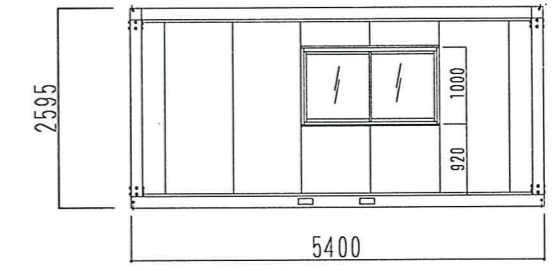

右側面図

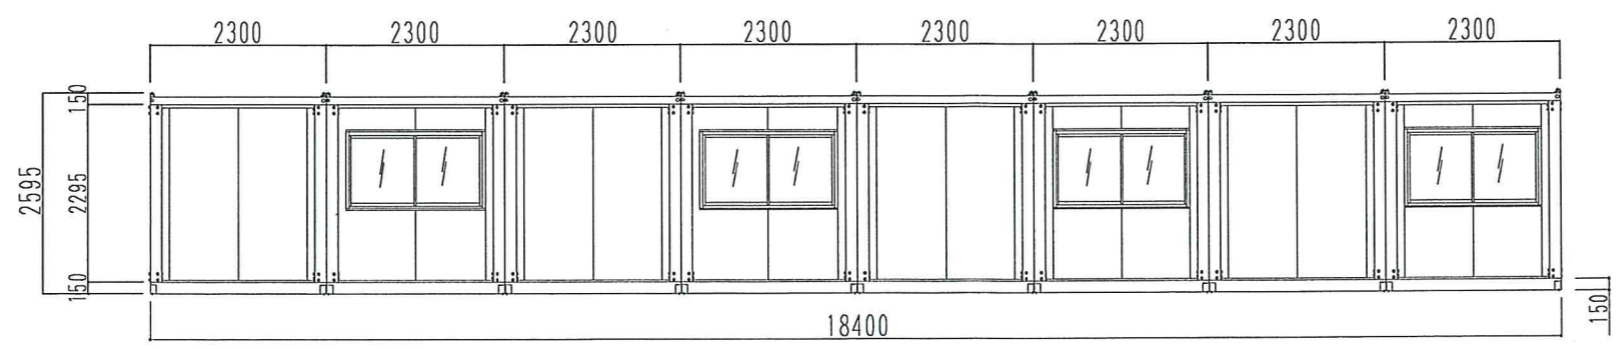

背面図