
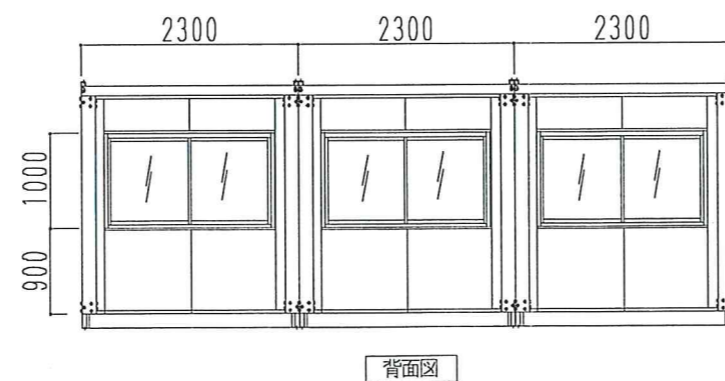
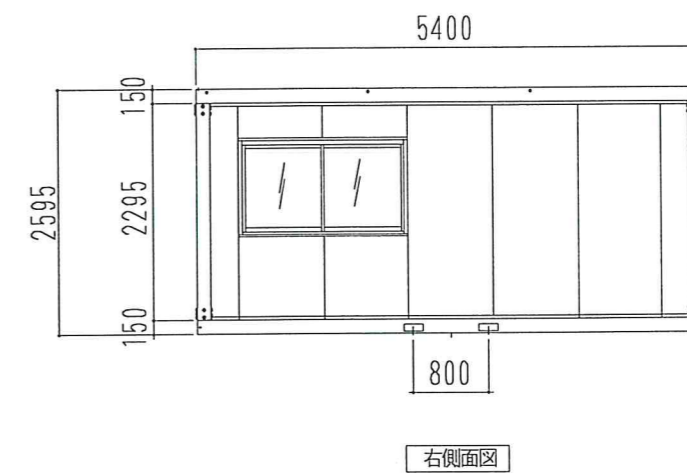
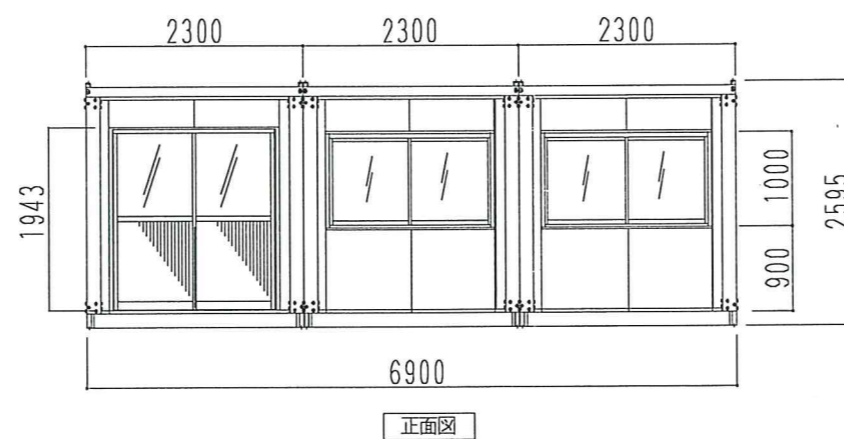


名称	仕様
骨組構造	軽量形鋼・ノックダウン構造
屋根	防水シート貼り
天井	両面カラー鋼板@.3 断熱ウレタンパネル@40
壁面パネル	両面カラー鋼板@.3 断熱ウレタンパネル@30
出入口	アルミサッシ 引違戸 上透明ガラス3t 下複合板4t
窓	アルミサッシ引違窓 (透明ガラス3t)
床	耐水合板@.15 長尺フロアシート張り
照明(蛍光灯)	F L 36W2灯用 各2ヶ所
ブレーカー	100V 20A 各1ヶ所
コンセント	2口用 各2ヶ所
外線引込口	各1ヶ所

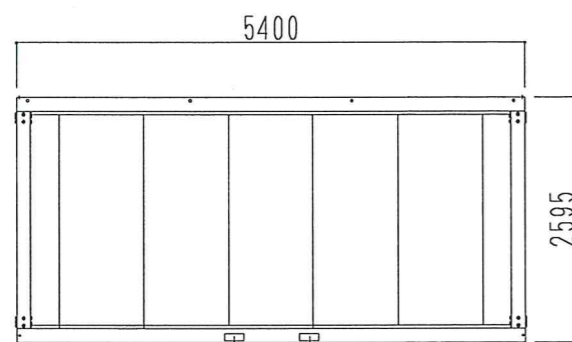

名称

BE-54型

3連棟

作成日

承認

検図

担当

縮尺

A3 S=1/80