
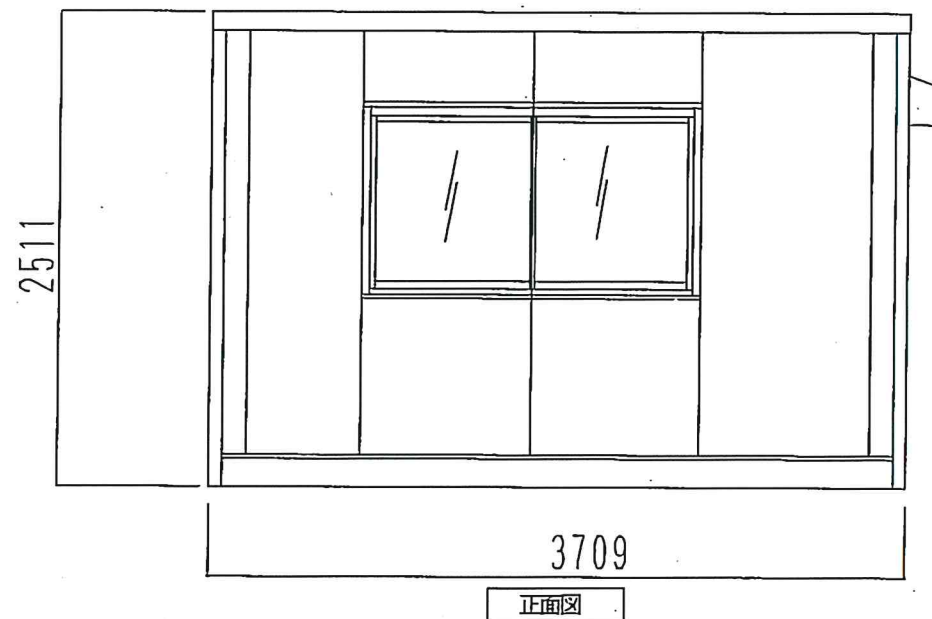
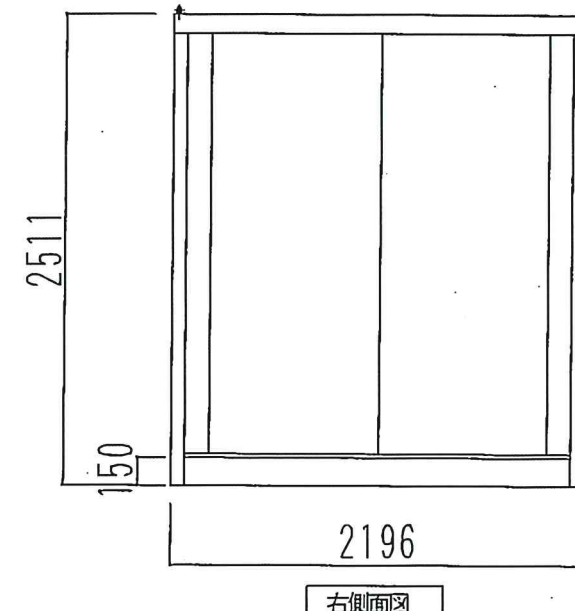
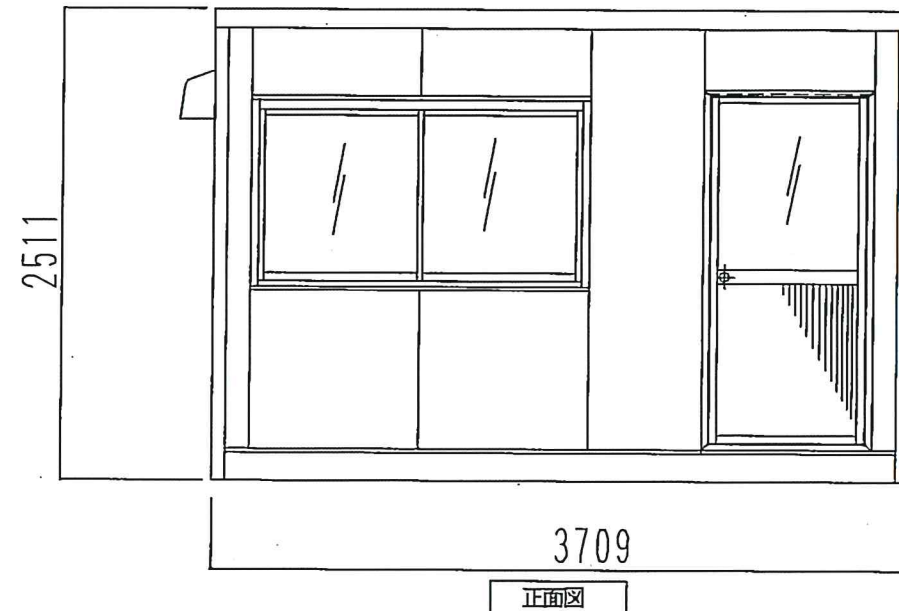


名称	仕様
本体骨材料	軽量形鋼&亜鉛曲鋼板
本体骨組構造	ノックダウン構造
屋根パネル	両面亜鉛エンボス鋼板 0.3t 高圧ウレタン注入パネル30t
壁パネル	両面亜鉛エンボス鋼板 0.3t 高圧ウレタン注入パネル30t
ドアパネル	アルミサッシュ 框ドア
床	耐水合板15t 耐水シート貼り 溝排水構造(ドレーン付)
窓	アルミサッシュ ガラス引違戸

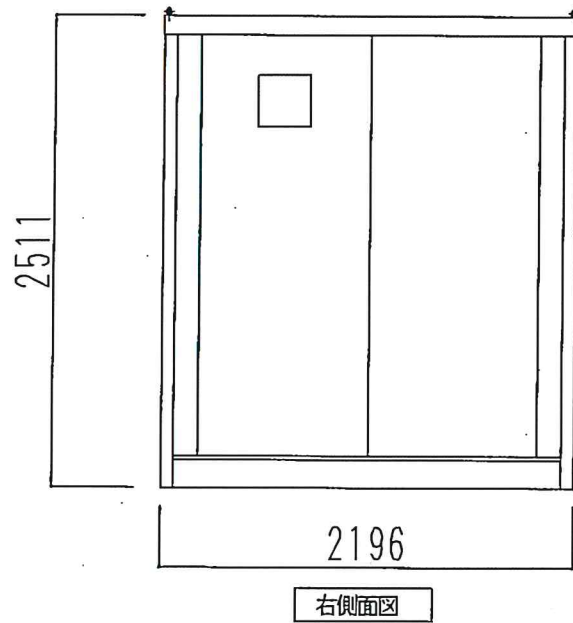

名称 パネルハウス (1-タイプ)

作成日

承認

検図

担当

縮尺

1/40

株式会社 トシ・プロジェクト